

ΕΦΗΜΕΡΙΣ ΤΗΣ ΚΥΒΕΡΝΗΣΕΩΣ
ΤΗΣ ΕΛΛΗΝΙΚΗΣ ΔΗΜΟΚΡΑΤΙΑΣ

ΕΝ ΑΘΗΝΑΙΣ ΤΗ 24 ΣΕΠΤΕΜΒΡΙΟΥ 1977 | ΤΕΥΧΟΣ ΤΕΤΑΡΤΟΝ | ΑΡΙΘΜΟΣ ΦΥΛΛΟΥ 339

ΠΕΡΙΕΧΟΜΕΝΑ

ΑΠΑΛΛΟΤΡΙΩΣΕΙΣ

ΑΠΟΦΑΣΕΙΣ

ΠΟΛΕΟΔΟΜΙΑ

ΑΠΟΦΑΣΕΙΣ

ΑΝΑΚΟΙΝΩΣΕΙΣ

ΑΠΑΛΛΟΤΡΙΩΣΕΙΣ

ΑΠΟΦΑΣΕΙΣ

Ἀριθ. Π5723/3683 Ν. 11694 (1)

Περὶ βεβαιώσεως τῆς αὐτοδικαίας ἀνακλήσεως τῆς ἀναγκαστικῆς ἀπαλλοτριώσεως ποὺ κηρύχθηκε μὲ τὴν κοινὴ Ὑπουργικὴ ἀπόφαση ἀριθ. Π. 1973/944/28.3.1972, ἡ ὁποία διορθώθηκε μὲ τὴν ὑπ' ἀριθ. Π. 6426/4345/16.7.73 (ΦΕΚ 221/16.8.73 τ. Δ') κοινὴ Ὑπουργικὴ ἀπόφαση στὰ Χανιὰ γιὰ ἀρχαιολογικοὺς σκοπούς.

ΟΙ ΥΠΟΥΡΓΟΙ
ΟΙΚΟΝΟΜΙΚΩΝ ΚΑΙ ΠΟΛΙΤΙΣΜΟΥ ΚΑΙ ΕΠΙΣΤΗΜΩΝ

Ἔχοντας ὑπόψη :

1. Τὶς διατάξεις τοῦ ἄρθρου 11 τοῦ Ν.Δ. ἀριθ. 797/71 «περὶ ἀναγκαστικῶν ἀπαλλοτριώσεων» σὲ συνδυασμὸ μὲ τὶς διατάξεις τοῦ Β.Δ. 139/1971 «περὶ τῆς ἁρμοδιότητος τῶν Νομαρχῶν πρὸς κήρυξιν ἀναγκαστικῶν τινων ἀπαλλοτριώσεων».

2. Τὴν κοινὴ Ὑπουργικὴ ἀπόφαση ἀριθ. Π. 1973/944/28.3.72 (ΦΕΚ 115/16.5.72) ποὺ διορθώθηκε μὲ τὴν ὑπ' ἀριθ. Π. 6426/4345/16.7.73, περὶ ἀναγκαστικῆς ἀπαλλοτριώσεως ἀστικοῦ ἀκινήτου στὰ Χανιὰ γιὰ ἀρχαιολογικοὺς σκοποὺς καὶ δὲν συντελέσθηκε μέσα στὴ νόμιμη προθεσμία, βεβαιώνουμε : ὅτι ἡ ἀπαλλοτρίωση ποὺ κηρύχθηκε, δυνάμει τῆς ἀποφάσεώς μας Π. 1973/944/28.3.72 καὶ διορθώθηκε μὲ τὴν Π. 6426/4345/16.7.73 ὅμοια, στὰ Χανιὰ γιὰ ἀρχαιολογικοὺς σκοπούς, ἀνακλήθηκε αὐτοδικαίως.

Ἡ ἀπόφαση αὐτὴ νὰ δημοσιευθεῖ στὴν Ἐφημερίδα τῆς Κυβερνήσεως.

Ἀθῆναι, 6 Σεπτεμβρίου 1977

ΟΙ ΥΠΟΥΡΓΟΙ

ΟΙΚΟΝΟΜΙΚΩΝ — ΕΥΑΓΓ. ΔΕΒΛΕΤΟΓΛΟΥ

ΠΟΛΙΤΙΣΜΟΥ ΚΑΙ ΕΠΙΣΤΗΜΩΝ — ΚΩΝΣΤ. ΤΡΥΠΑΝΗΣ

Ἀριθ. Π. 4328/2531 (2)

Περὶ ἀναγκαστικῆς ἀπαλλοτριώσεως στὰ Χανιὰ ἐπὶ τῶν ὁδῶν Δασκαλογιάννη καὶ Κανεβάρο γιὰ ἀρχαιολογικοὺς σκοπούς.

ΟΙ ΥΠΟΥΡΓΟΙ
ΟΙΚΟΝΟΜΙΚΩΝ ΚΑΙ ΠΟΛΙΤΙΣΜΟΥ ΚΑΙ ΕΠΙΣΤΗΜΩΝ

Ἔχοντας ὑπόψη:

1. Τὶς διατάξεις τοῦ Ν.Δ. ἀριθ. 797/71 «περὶ ἀναγκαστικῶν ἀπαλλοτριώσεων» σὲ συνδυασμὸ μὲ τὶς διατάξεις τοῦ Β.Δ/τος 139/1971 «περὶ τῆς ἁρμοδιότητος τῶν Νομαρχῶν πρὸς κήρυξιν ἀναγκαστικῶν τινων ἀπαλλοτριώσεων».
2. Τὶς διατάξεις τοῦ ἄρθρου 1 τοῦ Ν. Β. ΡΞΖ/1893 «περὶ ἀναγκαστικῆς ἀπαλλοτριώσεως ἀκινήτων πρὸς συντήρησιν ἢ ἀνεύρεσιν ἀρχαιοτήτων» καὶ
3. Τὸ ἀπὸ 10.11.1976 ἀπόσπασμα ἐκ τῆς ὑπ' ἀριθ. 18 Πράξεως τοῦ Ἀρχαιολογικοῦ Συμβουλίου τοῦ Κράτους, ἀποφασίζουμε:

Κηρύσσουμε τὴν ἀναγκαστικὴ ἀπαλλοτρίωση ἀκινήτου στὰ Χανιὰ ἐπὶ τῶν ὁδῶν Δασκαλογιάννη καὶ Κανεβάρο, λόγῳ δημοσίας ὠφελείας καὶ εἰδικώτερα γιὰ τὴν ἐνέργεια ἀνασκαφῶν γιὰ ἀνεύρεση καὶ συντήρηση τῶν ἀρχαιοτήτων Μινωϊκῆς ἐποχῆς, ἐκτάσεως 80 μ2, ποὺ φαίνεται μὲ τὰ στοιχεῖα Α-Β-Γ-Δ-Α, στὸ ἀπὸ 1.3.77 κτηματολογικὸ διάγραμμα καὶ πίνακα τοῦ Μ. Ξεκαλάκη, θεωρημένο ἀπὸ τὸ Δ/ντὴ Ἀναστηλώσεως τοῦ Ὑπουργείου Πολιτισμοῦ καὶ Ἐπιστημῶν, τὴν 5.3.77.

Στὴν ἔκταση ποὺ ἀπαλλοτριώνεται προβάλλει δικαιώματα κυριότητας ὁ Χαράλαμπος Νικολακάκης.

Ἡ ἀπαλλοτρίωση κηρύσσεται ὑπὲρ τοῦ Δημοσίου καὶ μὲ δαπάνη τοῦ Ταμείου Ἀρχαιολογικῶν Πόρων καὶ Ἀπαλλοτριώσεων.

Ἡ ἀπόφαση αὐτὴ νὰ δημοσιευθεῖ στὴν Ἐφημερίδα τῆς Κυβερνήσεως.

Ἀθῆναι, 6 Σεπτεμβρίου 1977.

ΟΙ ΥΠΟΥΡΓΟΙ

ΟΙΚΟΝΟΜΙΚΩΝ — ΠΟΛΙΤΙΣΜΟΥ ΚΑΙ ΕΠΙΣΤΗΜΩΝ

ΕΥΑΓΓ. ΔΕΒΛΕΤΟΓΛΟΥ — ΚΩΝΣΤ. ΤΡΥΠΑΝΗΣ

Ἀριθ. Δ4166/4392 (3)

Περὶ ἀναγκαστικῆς ἀπαλλοτριώσεως στὴν περιοχὴ τοῦ Ν. Ἠλείας ἀκινήτων πρὸς ὁλοκλήρωση τοῦ ἔργου κατασκευῆς Βορείας κυρίας Διώρυγας Πηνειοῦ Ἠλείας.

ΟΙ ΥΠΟΥΡΓΟΙ
ΟΙΚΟΝΟΜΙΚΩΝ ΚΑΙ ΔΗΜΟΣΙΩΝ ΕΡΓΩΝ

Ἔχοντας ὑπόψη:

1. Τὶς διατάξεις τοῦ Ν.Δ/τος 797/1971 «περὶ ἀναγκαστικῶν ἀπαλλοτριώσεων» σὲ συνδυασμὸ μὲ τὶς διατάξεις τοῦ Β.Δ/τος ἀριθ. 139/1971 «περὶ τῆς ἁρμοδιότητος τῶν νομαρχῶν πρὸς κήρυξιν ἀναγκαστικῶν τινων ἀπαλλοτριώσεων.
2. Τὶς διατάξεις τοῦ ἄρθρου 33 τοῦ Νομοθετικοῦ Δ/τος 3881/1958 «περὶ ἔργων ἐγγείων βελτιώσεων», ἀποφασίζουμε:

Κηρύσσουμε τὴν ἀναγκαστικὴ ἀπαλλοτρίωση, λόγῳ δημοσίας ὠφελείας καὶ εἰδικότερα γιὰ ὁλοκλήρωση τοῦ ἔργου κατασκευῆς Βορείας Διώρυγος Πηνειοῦ Ἠλείας, ἐκτάσεως 51971 τετρ. μέτρων ποὺ φαίνεται στὸ κτηματολογικὸ διάγραμμα καὶ τὸν πίνακα τοῦ Ἀδαμ. Χρυσαφίνου, θεωρημένα ἀπὸ τὸν Προϊστάμενο τῆς 1ης ΥΕΚΕ Πατρῶν τὴν 2.7.1976 Κων. Δότσικα.

Στὴν ἔκταση ποὺ ἀπαλλοτριώνεται προβάλλουν δικαιώματα κυριότητας οἱ Βουρτσάνης Γεώργιος, Ἀλεξανδρόπουλος Ἀναστάσιος κλπ.

Ἡ ἀπαλλοτρίωση κηρύσσεται ὑπὲρ τοῦ Δημοσίου καὶ μὲ δαπάνη του, ποὺ θὰ ἀντιμετωπισθεῖ ἀπὸ τὶς πιστώσεις γιὰ ἔργα δημοσίων ἐπενδύσεων ἁρμοδιότητας τοῦ Ὑπουργείου Δημοσίων Ἔργων (ἔργο ἀριθ. 9723 τῆς ΣΑΕ «ἀρδευτικοῦ ἔργου Πηνειοῦ Ἠλείας».

Ἡ ἀπόφαση αὐτὴ νὰ δημοσιευθεῖ στὴν Ἐφημερίδα τῆς Κυβερνήσεως.

Ἀθῆναι, 6 Σεπτεμβρίου 1977

ΟΙ ΥΠΟΥΡΓΟΙ

ΟΙΚΟΝΟΜΙΚΩΝ — ΔΗΜΟΣΙΩΝ ΕΡΓΩΝ

ΕΥΑΓΓ. ΔΕΒΛΕΤΟΓΛΟΥ — ΧΡΙΣΤΟΦΟΡΟΣ ΣΤΡΑΤΟΣ

ΠΟΛΕΟΔΟΜΙΑ

ΑΠΟΦΑΣΕΙΣ

Ἀριθ. Ε. 26156/4863 (4)

Περὶ τροποποιήσεως τοῦ ρυμοτομικοῦ σχεδίου Ἀθηνῶν διὰ τοῦ καθορισμοῦ χώρου δι' ἀνέγερσιν Σχολείου.

Ο ΥΠΟΥΡΓΟΣ ΔΗΜΟΣΙΩΝ ΕΡΓΩΝ

Ἔχοντες ὑπ' ὄψει τὰς διατάξεις τοῦ ἀπὸ 17.7.1923 Ν. Δ/τος «περὶ σχεδίων πόλεων κ.λ.π.» ὡς μεταγενεστέρως ἐτροποποιήθησαν καὶ συνεπληρώθησαν καὶ εἰδικώτερον τοῦ ἄρθρου 29 αὐτοῦ, τῆς παρ. 2 τοῦ ἄρθρου 4 τοῦ Νόμου 622/1977 (Φ.Ε.Κ. 171/Α) καὶ ἰδόντες τὰς ὑπ' ἀριθ. 511/7046/3.6.1971καὶ 532/8972/20.8.1974 ἔγγραφα τοῦ Ὀργανισμοῦ Σχολικῶν Κτιρίων, ὡς καὶ τὰς ὑπ' ἀριθ. 1219/1971 καὶ 589/1977 γνωμοδοτήσεις τοῦ Συμβουλίου Δημοσίων Ἔργων (Τμῆμα Μελετῶν), ἀποφασίζομεν:

Ἄρθρον μόνον.

Ἐγκρίνομεν τὴν τροποποίησιν τοῦ ρυμοτομικοῦ σχεδίου Ἀθηνῶν εἰς περιοχὴν «Ἄνω Κυψέλη–Τουρκοβούνια» καὶ δὴ κατὰ τὰ οἰκοδομικὰ τετράγωνα τὰ περικλειόμενα ὑπὸ τῶν ὁδῶν Αμερίου, Εὐρυκλείδου, Σιάλου καὶ Εὐαγρίου, διὰ τῆς ἑνοποιήσεως αὐτῶν καὶ μετατροπῆς τοῦ προκύπτοντος ἑνιαίου χώρου εἰς χῶρον δι' ἀνέγερσιν Σχολείου, ὡς ἐμφαίνεται εἰς τὸ ὑπὸ τοῦ Προϊσταμένου τῆς Ὑπηρεσίας Οἰκισμοῦ τεθεωρημένον διὰ τῆς ὑπ' ἀριθ. Ε.26156/1977 πράξεως αὐτοῦ σχετικὸν πρωτότυπον διάγραμμα ὑπὸ κλίμακα 1 : 2000, οὗτινος συνοπτικὸν ἀντίτυπον δημοσιεύεται μετὰ τῆς παρούσης.

Ἡ ἰσχὺς τῆς παρούσης ἄρχεται ἀπὸ τῆς δημοσιεύσεως αὐτῆς διὰ τῆς Ἐφημερίδος τῆς Κυβερνήσεως.

Ἡ παροῦσα δημοσιευθήτω διὰ τῆς Ἐφημερίδος τῆς Κυβερνήσεως.

Ἐν Ἀθήναις τῇ 23 Αὐγούστου 1977

Ο ΥΠΟΥΡΓΟΣ

ΧΡΙΣΤΟΦΟΡΟΣ ΣΤΡΑΤΟΣ


ΑΘΗΝΑΙ
1:2000

'Αριθ. Ε. 26122/4807 (5)

Περὶ τροποποιήσεως τοῦ ρυμοτομικοῦ σχεδίου 'Αχαρνῶν ('Αττικῆς) διὰ τοῦ καθορισμοῦ χώρου δι' ἀνέγερσιν Σχολείου.

Ο ΥΠΟΥΡΓΟΣ ΔΗΜΟΣΙΩΝ ΕΡΓΩΝ

"Εχοντες ὑπ' ὄψει τὰς διατάξεις τοῦ Ν. Δ/τος τῆς 17.7. 1923 «περὶ σχεδίων πόλεων» κ.λ.π. ὡς μεταγενεστέρως ἐτροποποιήθησαν καὶ συνεπληρώθησαν καὶ εἰδικώτερον τοῦ ἄρθρου 29 αὐτοῦ, τῆς παρ. 2 τοῦ ἄρθρου 4 τοῦ Ν.622/1977 (Φ.Ε.Κ. 171/Α) καὶ ἰδόντες τὸ ὑπ' ἀριθ. 54002/16429/ 12.1.1977 ἔγγραφον τοῦ 'Οργανισμοῦ Σχολικῶν Κτιρίων τὰς ὑπ' ἀριθ. 322/1977 καὶ 790/1977 γνωμοδοτήσεις τοῦ Συμβουλίου Δημοσίων "Εργων (Τμῆμα Μελετῶν), ἀποφασίζομεν :

"Αρθρον μόνον.

'Εγκρίνομεν τὴν τροποίησιν τοῦ ρυμοτομικοῦ σχεδίου 'Αχαρνῶν ('Αττικῆς) εἰς τὴν περιοχὴν Θρακομακεδόνων κατὰ τὸν ὑπ' ἀριθ. 53 κοινόχρηστον χῶρον τὸν περικλειόμενον ὑπὸ τῶν ὁδῶν 'Εμμανουὴλ Παππᾶ, Ζαφειράκη καὶ Καρατάσου, διὰ τοῦ χαρακτηρισμοῦ τμήματος αὐτοῦ, ὡς καταλλήλου δι' ἀνέγερσιν Σχολείου, ὡς ἐμφαίνεται εἰς τὸ ὑπὸ τοῦ Προϊσταμένου τῆς 'Υπηρεσίας Οἰκισμοῦ τεθεωρημένον διὰ τῆς ὑπ' ἀριθ. Ε.26122/1977 πράξεως αὐτοῦ σχετικὸν πρωτότυπον διάγραμμα ὑπὸ κλίμακα 1 : 2000, οὗτινος συνοπτικὸν ἀντίτυπον δημοσιεύεται μετὰ τῆς παρούσης.

'Η ἰσχὺς τῆς παρούσης ἄρχεται ἀπὸ τῆς δημοσιεύσεως αὐτῆς διὰ τῆς 'Εφημερίδος τῆς Κυβερνήσεως.

'Η παροῦσα δημοσιευθήτω διὰ τῆς 'Εφημερίδος τῆς Κυβερνήσεως.

'Εν 'Αθήναις τῇ 22 Αὐγούστου 1977

Ο ΥΠΟΥΡΓΟΣ

ΧΡΙΣΤΟΦΟΡΟΣ ΣΤΡΑΤΟΣ


ΑΧΑΡΝΑΙ
Περιοχή Κτήματος ΜΠΙΛΙΖΗΣ φ.2
Κλίμαξ 1:2000

'Αριθ. Ε. 26142/4827 (6)

Περὶ τροποποιήσεως τοῦ ρυμοτομικοῦ σχεδίου 'Ηλιουπόλεως ('Αττικῆς) διὰ τοῦ καθορισμοῦ χώρου δι' ἀνέγερσιν Σχολείου.

Ο ΥΠΟΥΡΓΟΣ ΔΗΜΟΣΙΩΝ ΕΡΓΩΝ

Ἔχοντες ὑπ' ὄψει τὰς διατάξεις τοῦ Ν. Δ/τος τῆς 17.7.1923 «περὶ σχεδίων πόλεων κ.λπ.», ὡς μεταγενεστέρως ἐτροποποιήθησαν καὶ συνεπληρώθησαν καὶ εἰδικώτερον τοῦ ἄρθρου 29 αὐτοῦ, τῆς παρ. 2 τοῦ ἄρθρου 4 τοῦ Ν.622/1977 (ΦΕΚ 171/Α), καὶ ἰδόντες τὰ ὑπ' ἀριθμ. Φ.53954/11168/16.9.1976 καὶ Φ.53954/4783/5.4.1977 ἔγγραφα τοῦ 'Οργανισμοῦ Σχολικῶν Κτιρίων ὡς καὶ τὰς ὑπ' ἀριθμ. 1131/1976 καὶ 503/1977 γνωμοδοτήσεις τοῦ Συμβουλίου Δημοσίων Ἔργων (Τμῆμα Μελετῶν), ἀποφασίζομεν:

Ἄρθρον μόνον.

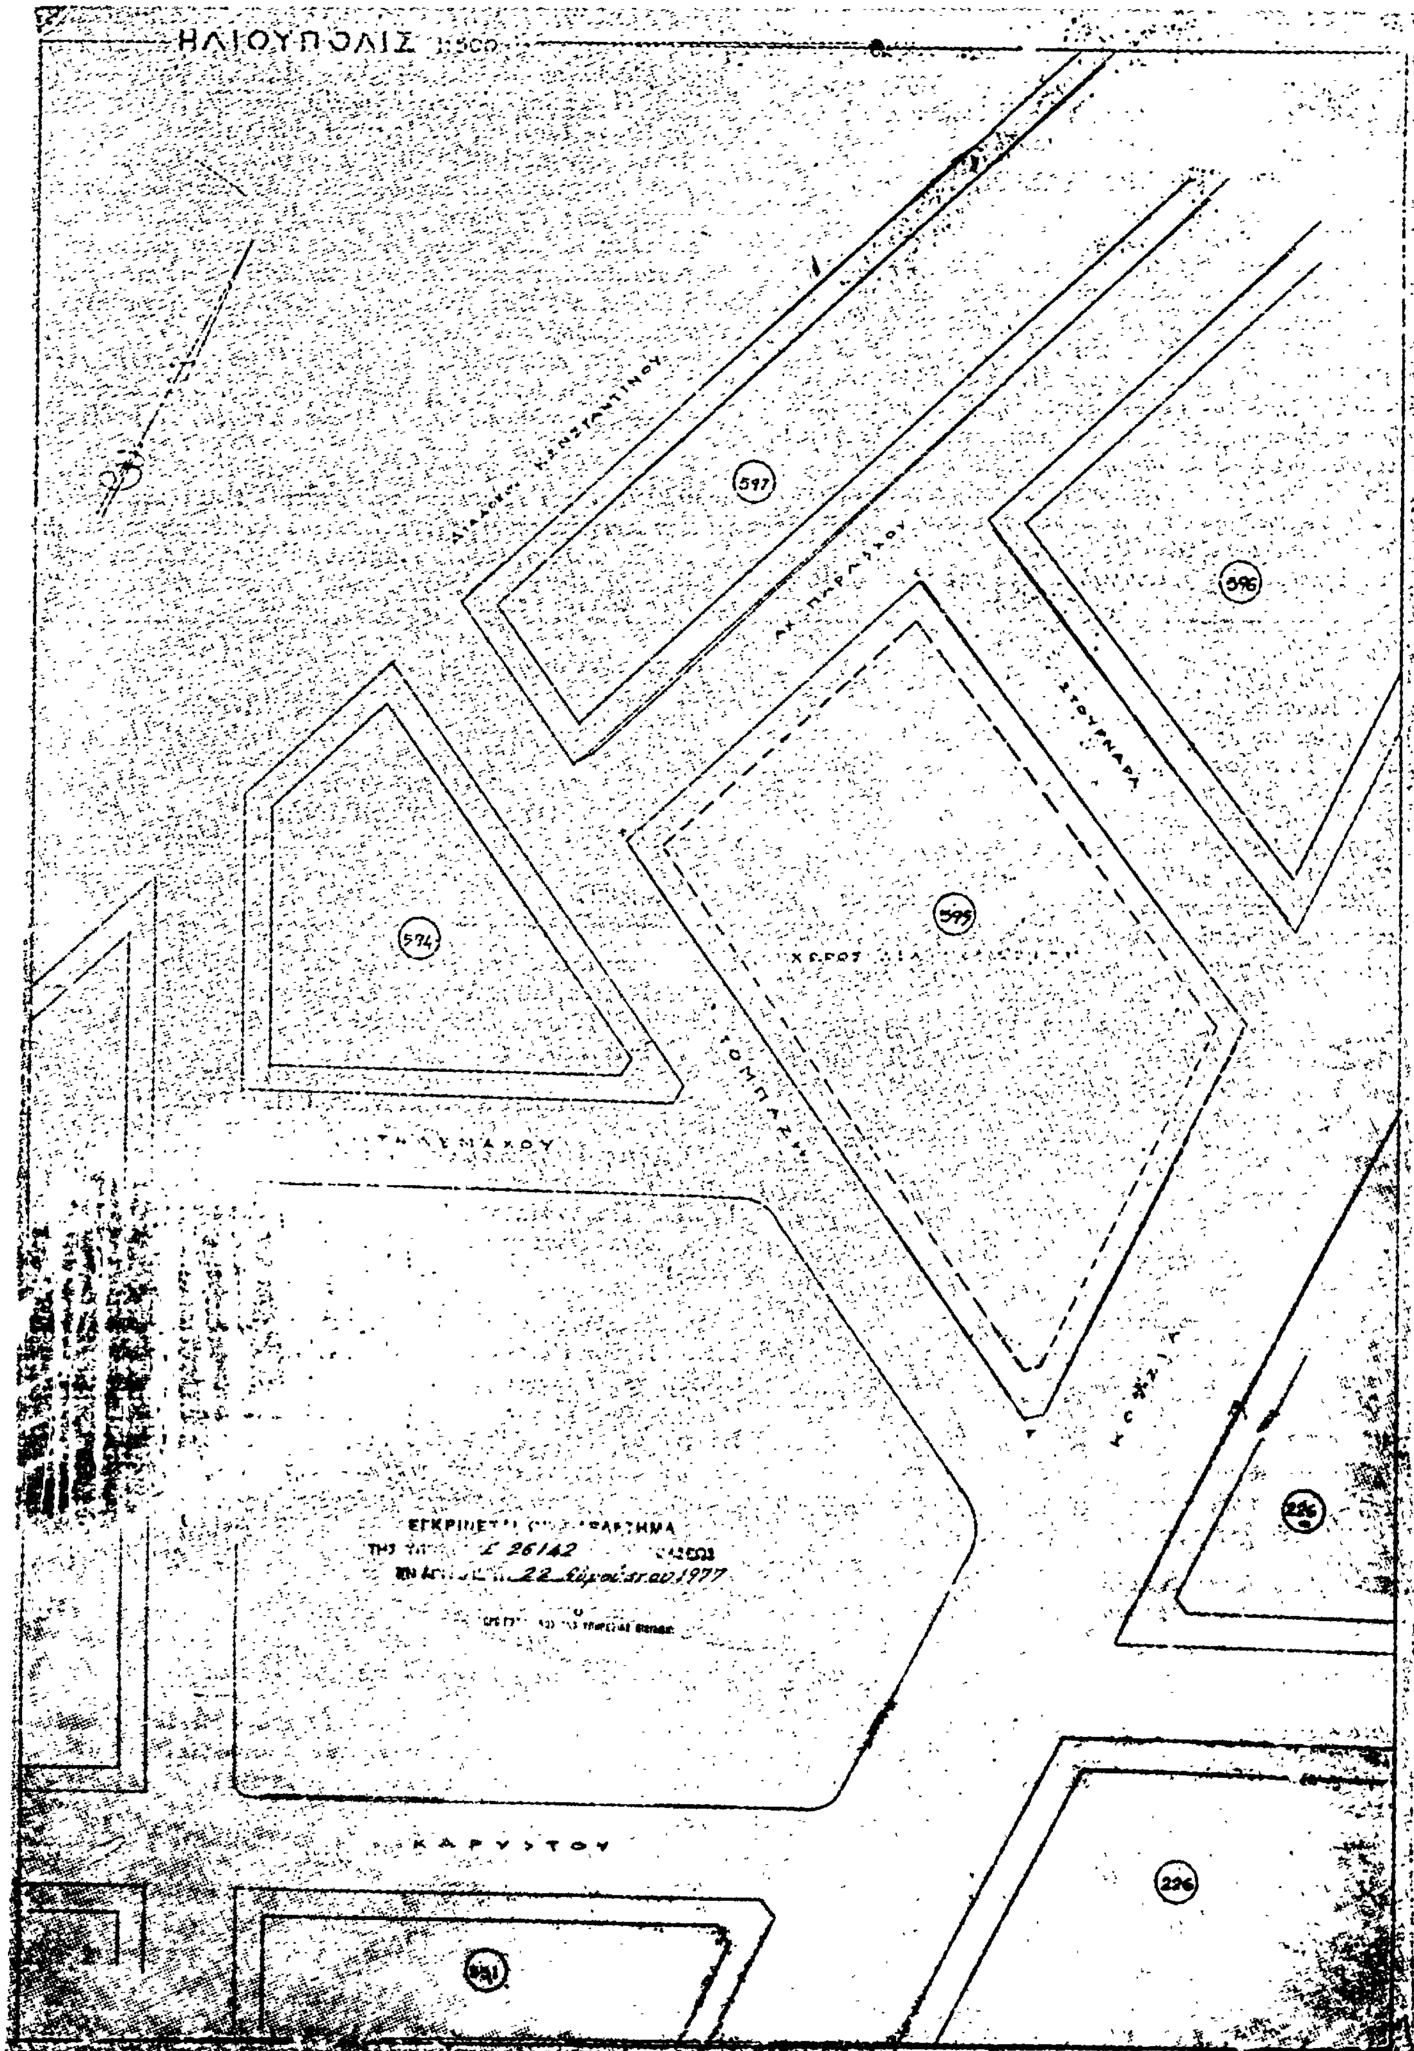
'Εγκρίνομεν τὴν τροποποίησιν τοῦ ρυμοτομικοῦ σχεδίου 'Ηλιουπόλεως ('Αττικῆς) κατὰ τὸ ὑπ' ἀριθμ. 595 οἰκοδομικὸν τετράγωνον τὸ περικλειόμενον ὑπὸ τῶν ὁδῶν Κοτζιᾶ, Στουρνάρα, 'Αχιλλέως Παράσχου καὶ Τομπάζη, διὰ μετατροπῆς αὐτοῦ, εἰς χῶρον διὰ Σχολεῖον, ὡς ἐμφαίνεται ὑπὸ στοιχεῖα Α,Β,Γ,Δ, καὶ Α εἰς τὸ ὑπὸ τοῦ Προϊσταμένου τῆς 'Υπηρεσίας Οἰκισμοῦ τεθεωρημένον διὰ τῆς ὑπ' ἀριθμ. Ε.26142/1977 πράξεως αὐτοῦ σχετικὸν πρωτότυπον διάγραμμα ὑπὸ κλίμακα 1 : 500, οὗτινος συνοπτικόν, ἀντίτυπον δημοσιεύεται μετὰ τῆς παρούσης.

'Η ἰσχὺς τῆς παρούσης ἄρχεται ἀπὸ τῆς δημοσιεύσεως αὐτῆς διὰ τῆς 'Εφημερίδος τῆς Κυβερνήσεως.

'Εν 'Αθήναις τῇ 22 Αὐγούστου 1977

Ο ΥΠΟΥΡΓΟΣ

ΧΡΙΣΤΟΦΟΡΟΣ ΣΤΡΑΤΟΣ


ΗΛΙΟΥΠΟΛΙΣ
597
596
595
594
226
ΚΑΡΥΣΤΟΥ

'Αριθ. 15228 (7)

Περὶ χαρακτηρισμοῦ ἀδιεξόδου ἰδιωτικῆς ὁδοῦ, παρόδου τῆς ὁδοῦ 'Ιωάν. Μπαριτάκη, στὴν 'Ιεράπετρα, ὡς ὁδοῦ ποὺ ὑπῆρχε πρὶν ἀπὸ τὸ ἔτος 1923.

Ο ΝΟΜΑΡΧΗΣ ΛΑΣΙΘΙΟΥ

"Εχοντας ὑπόψη :

1. Τὶς διατάξεις τῆς παρ. 4 τοῦ ἄρθρ. 20 τοῦ ἀπὸ 17.7.1923 Ν. Δ/τος «περὶ σχεδίων πόλεων κλπ.».

2. Τὶς διατάξεις τοῦ Ν. Δ/τος 532/1970 σὲ συνδυασμὸ πρὸς τὶς διατάξεις τῶν 712/1970 καὶ 138/1972 Β. Δ/των.

3. Τὴν ἀπὸ 1.6.77 αἴτηση τῆς 'Ελισσάβετ Δραγασάκη μὲ τὴν ὁποία ζητᾶ τὸν χαρακτηρισμὸ τῆς ἰδιωτικῆς ἀδιεξόδου ὁδοῦ παρόδου τῆς ὁδοῦ 'Ιωάν. Μπαριτάκη, Ο.Τ. Δήμου 'Ιεράπετρας, ὡς ὁδοῦ ποὺ ὑπῆρχε πρὶν τὸ ἔτος 1923.

4. Τὸ ἀπὸ 31.5.77 τοπογραφικὸ διάγραμμα τοῦ Μηχ/κοῦ 'Ιωάν. 'Αγιαννιωτάκη συσχετισμένο μὲ τὸ ἐγκεκριμένο ρυμοτομικὸ σχέδιο τῆς πόλεως 'Ιεράπετρας.

5. Τὸ ἐγκεκριμμένο ρυμοτομικὸ σχέδιο τῆς πόλεως 'Ιεράπετρας.

6. Τοὺς τίτλους ἰδιοκτησίας :

α) Συμβόλ. ὑπ' ἀριθ. 13627/15.4.68 τοῦ συμβ. 'Ιερ/τρας 'Εμμ. 'Ι. Κοντοπόδη.

β) Συμβόλ. ὑπ' ἀριθ. 6/16.6.66 τοῦ συμβολ. 'Ιεράπετρας, Χαραλ. Κ. Φραντζεσκάκη,

γ) Συμβόλ. ὑπ' ἀριθ. 2094/22.3.1950 τοῦ συμβ. 'Ιεράπετρας 'Εμμ. Σαριδάκη.

δ) Συμβόλ. ὑπ' ἀριθ. 9154/4.9.1924 τοῦ συμβ. Καστελλίου 'Εμμ. 'Ιδομενέως.

'Απὸ τὰς ὁποίας προκύπτει ὅτι ἡ ἀνωτέρω ἰδιωτικὴ ὁδὸς σχηματίστηκε πρὶν ἀπὸ τὴν ἰσχὺν τοῦ Ν. Δ/τος τῆς 17.7.23.

7. Τὴν 107/27.7.77 γνωμοδότηση τοῦ συμβουλίου Δημ. "Εργων Ν. Λασιθίου, ἀποφασίζουμε :

Χαρακτηρίζομε τὴν ἰδιωτικὴ ὁδὸ ἀδιέξοδο πάροδο τῆς ὁδοῦ 'Ιωάν. Μπαριτάκη εἰς 'Ιεράπετρα ποὺ φαίνεται στὸ ἀνωτέρω σχεδιάγραμμα, ὡς ὁδὸ ποὺ ὑπῆρχε πρὶν τὸ ἔτος 1923, χωρὶς μεταβολὴ τῶν διαστάσεών της.

Η ἀπόφαση αὐτὴ νὰ δημοσιευθεῖ στὴν 'Εφημερίδα τῆς Κυβερνήσεως.

"Αγιος Νικόλαος, 25 Αὐγούστου 1977

'Ο Νομάρχης
Γ. ΛΑΜΠΡΙΝΑΚΟΣ

ΑΝΑΚΟΙΝΩΣΕΙΣ

'Αριθ. 3239 (8)

Περὶ εἰδοποιήσεως τῆς γενομένης παρακαταθέσεως εἰς θέσιν «Πιγάδα» τῆς πόλεως 'Αγίου Νικολάου Νομοῦ Λασιθίου.

Ο ΔΗΜΑΡΧΟΣ ΛΑΣΙΘΙΟΥ

'Ο Δήμαρχος 'Αγίου Νικολάου φέρει εἰς γνῶσιν τῶν ἐνδιαφερομένων ὅτι πρὸς ἐφαρμογὴν τοῦ σχεδίου τῆς πόλεως 'Αγίου Νικολάου εἰς θέσιν «Πηγάδα» ὄπισθεν χαρουπομύλων διὰ τὴν διάνοιξιν δημοτικῆς ὁδοῦ, κατετέθη παρὰ τοῦ Δήμου 'Αγίου Νικολάου εἰς τὸ Ταμεῖον Παρακαταθηκῶν καὶ Δανείων (Γραφεῖον 'Αγίου Νικολάου Λασιθίου) τὸ ποσὸν τῶν δραχμῶν 106.140, ὡς ὁριστικὴ ἀποζημίωσις, καθορισθεῖσα μὲ τὴν ἀριθ. 238/1975 ἀπόφασιν τοῦ Πολυμελοῦς Πρωτοδικείου Λασιθίου, ἀποδοτέα εἰς τοὺς ἀναγνωρισθέντας καὶ φερομένους ὡς ἰδιοκτήτας τῶν εἰς τὴν ἀριθ. 4/1958 πρᾶξιν τακτοποιήσεως προσκυρώσεως καὶ ἀναλογισμοῦ τοῦ Πολεοδομικοῦ Γραφείου Λασιθίου, κυρωθεῖσαν μὲ τὶς ἀριθ. 5018/1963 καὶ 19187/1964 ἀποφάσεις τοῦ Νομάρχου Λασιθίου, ἀναφερομένων ἀκινήτων μετὰ τῶν ἐπ' αὐτῶν κτισμάτων, δένδρων κλπ. ἤτοι : 1) Μιχαὴλ 'Εμμ. Καλησράκην, 2) Κληρονόμους Καλλιόπης Κων/νου Μιχαλοδημητράκη τὸ γένος Νικ. Μαγουλιανοῦ καὶ 3) Μαρίαν Σταύρου Πεδιαδίτη.

Τὸ ἀντιπροσωπεῦον τὴν ὡς ἄνω κατάθεσιν ὑπ' ἀριθ. 3660/29.7.1977 Γραμμάτιον τοῦ Ταμείου Παρακαταθηκῶν καὶ Δανείων (Γραφείου 'Αγίου Νικολάου Λασιθίου) κατετέθη εἰς τὸν Συμβολαιογράφον Δημήτριον Γεωργ. Καραβελάκην ποὺ ἑδρεύει εἰς τὸν "Αγιον Νικόλαον, συνταχθείσης τῆς ἀριθ. 1733/2.9.77 πράξεως αὐτοῦ.

Η παροῦσα δημοσιευθήτω διὰ τῆς 'Εφημερίδος τῆς Κυβερνήσεως.

"Αγιος Νικόλαος 6 Σεπτεμβρίου 1977.

'Ο Δήμαρχος
ΡΟΥΣΟΣ ΚΑΠΕΤΑΝΑΚΗΣ

'Αριθ. 3027 (9)

Περὶ εἰδοποιήσεως τῆς γενομένης καταθέσεως ὑπὸ τοῦ Δήμου Πετρουπόλεως 'Αττικῆς ἀποζημιώσεως δι' ἀναγκαστικὴν ἀπαλλοτρίωσιν οἰκοπέδου ἐπὶ τῆς ὁδοῦ Πίνδου τοῦ Δήμου Πετρουπόλεως.

Ο ΔΗΜΑΡΧΟΣ ΠΕΤΡΟΥΠΟΛΕΩΣ

'Ο Δῆμος Πετρουπόλεως 'Αττικῆς κατέθεσε διὰ τοῦ Δημοσίου Ταμείου 'Αγίων 'Αναργύρων καὶ Ν. Λιοσίων εἰς τὸ Ταμεῖον Παρακαταθηκῶν καὶ Δανείων δραχμὰς διακοσίας ἑβδομήκοντα πέντε χιλιάδας (275.000) διὰ τὴν κατωτέρω αἰτίαν:

Δ: ἀποζημίωσιν ἀπαλλοτριωθέντος οἰκοπέδου κειμένου εἰς θέσιν «Πεῦκα Βέρζη» Πετρουπόλεως ἐπὶ τοῦ ὑπ' ἀριθ. 267 Οἰκοδομικοῦ τετραγώνου ἔχοντος πρόσοψιν ἐπὶ τῆς ὁδοῦ Πίνδου εκτάσεως 275 τετρ. μέτρων, καθορισθεῖσαν τελεσιδίκως διὰ τῆς ὑπ' ἀριθ. 8009/76 ἀποφάσεως τοῦ 'Εφετείου 'Αθηνῶν καὶ ἀποδοτέαν εἰς τὸν ἀναγνωρισθησόμενον δικαιοῦχον.

'Εν Πετρουπόλει τῇ 26 Αὐγούστου 1977

'Ο Δήμαρχος
ΝΙΚ. ΠΑΞΙΜΑΔΑΣ

ΕΚ ΤΟΥ ΕΘΝΙΚΟΥ ΤΥΠΟΓΡΑΦΕΙΟΥ